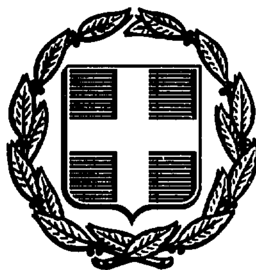


ΕΦΗΜΕΡΙΣ ΤΗΣ ΚΥΒΕΡΝΗΣΕΩΣ
ΤΗΣ ΕΛΛΗΝΙΚΗΣ ΔΗΜΟΚΡΑΤΙΑΣ

ΑΘΗΝΑ 31 ΔΕΚΕΜΒΡΙΟΥ 1986	ΤΕΥΧΟΣ ΤΕΤΑΡΤΟ	ΑΡΙΘΜΟΣ ΦΥΛΛΟΥ 1299

ΠΕΡΙΕΧΟΜΕΝΑ

ΠΟΛΕΟΔΟΜΙΑ
ΑΠΟΦΑΣΕΙΣ

ΠΟΛΕΟΔΟΜΙΑ
ΑΠΟΦΑΣΕΙΣ

Αριθ. 4633 (1)

Αναγνώριση δρόμου ως προ του έτους 1923 στην Ναύπακτο στο Ο.Τ. 159 Ν. Αιτωλ/νίας.

Ο ΝΟΜΑΡΧΗΣ ΑΙΤΩΛΙΑΣ ΚΑΙ ΑΚΑΡΝΑΝΙΑΣ

Έχοντας υπόψη:

1. Τις διατάξεις του 3200/55 «περί διοικητικής αποκεντρώσεως».

2. Τις διατάξεις του από 20.6.55 Β. Δ/τος «περί εξαιρέσεως από της κατά την παρ. 1 του Ν. 3200/55 αρμοδιότητας του ΥΠ.Δ.Ε.»

3. Τις διατάξεις του 863/70 Β. Δ/τος «περί διαρθρώσεως του ΥΠ. Συγ/νιών και Δημ. Έργων, όπως τούτο τροποποιήθηκε δια του 572/67 Β. Δ/τος.».

4. Τις διατάξεις του 532/70 Ν.Δ. «περί διοικητικής αποκεντρώσεως».

5. Τις διατάξεις του 712/70 Β.Δ. όπως τροποποιήθηκε και συμπληρώθηκε με τα 677/71 και 198/72 Β. Δ/τα.

6. Τη Λ.7/16/11/7.10.70 κοινή απόφαση των Υπουργών «περί οργανώσεως των περιφερειακών Υπηρεσιών του ΥΠ.Δ.Ε.

7. Τη Λ9/1–8/9.8.71 κοινή εγκύκλιο των, Πρωθυπουργού, Αντιπροέδρου και Υπουργού των Εσωτερικών «περί οργανώσεως των Νομαρχιών.

8. Την αριθ. 24712/1248/21.6.1982 κοινή απόφαση Υπουργών Προεδρίας Κυβερνήσεως και Χ.Ο.Π..

9. Την από 10.10.86 αίτηση του ενδιαφερομένου.

10. Το τοπ. διάγραμμα που συνέταξε ο Μηχ/κός Ιωάννης Κοργιαλάς.

11. Την σύμφωνη γνωμοδότηση του Συμβουλίου Χ.Ο.Π. Ν. Αιτωλ/νίας όπως αυτή διατυπώθηκε στο υπ' αριθ. 13/86 (θέμα 10ο) πρακτικό αυτού.

12. Την υπ' αριθ. 17931/9.9.83 απόφαση Νομάρχη περί αναθέσεως ασκήσεως μέρους αρμοδιοτήτων Νομάρχη με την ένδειξη «εντολή Νομάρχη».


13. Την υπ' αριθ. Ε. 20014/77 εγχ. 34 ΥΠ.Δ.Σ. σχετικά με οδούς προ του έτους 1923, αποφασίζουμε:

Αναγνωρίζουμε τον δρόμο που βρίσκεται στο Ο.Τ. 159 στην Ναύπακτο και φαίνεται στα τοπ. διαγράμματα του Μηχ/κού Ιωάννη Κοργιαλά με στοιχεία Α Β Γ Δ Ε Ζ Η Θ α Ι Κ Λ σαν προ του έτους 1923.

Η απόφαση αυτή να δημοσιευθεί στην Εφημερίδα της Κυβερνήσεως.

Μεσολόγγι, 14 Νοεμβρίου 1986


Με εντολή Νομάρχη
Ο Προϊστάμενος χ.α.α.
ΒΙΚΥ ΚΑΛΑΜΠΟΚΑ

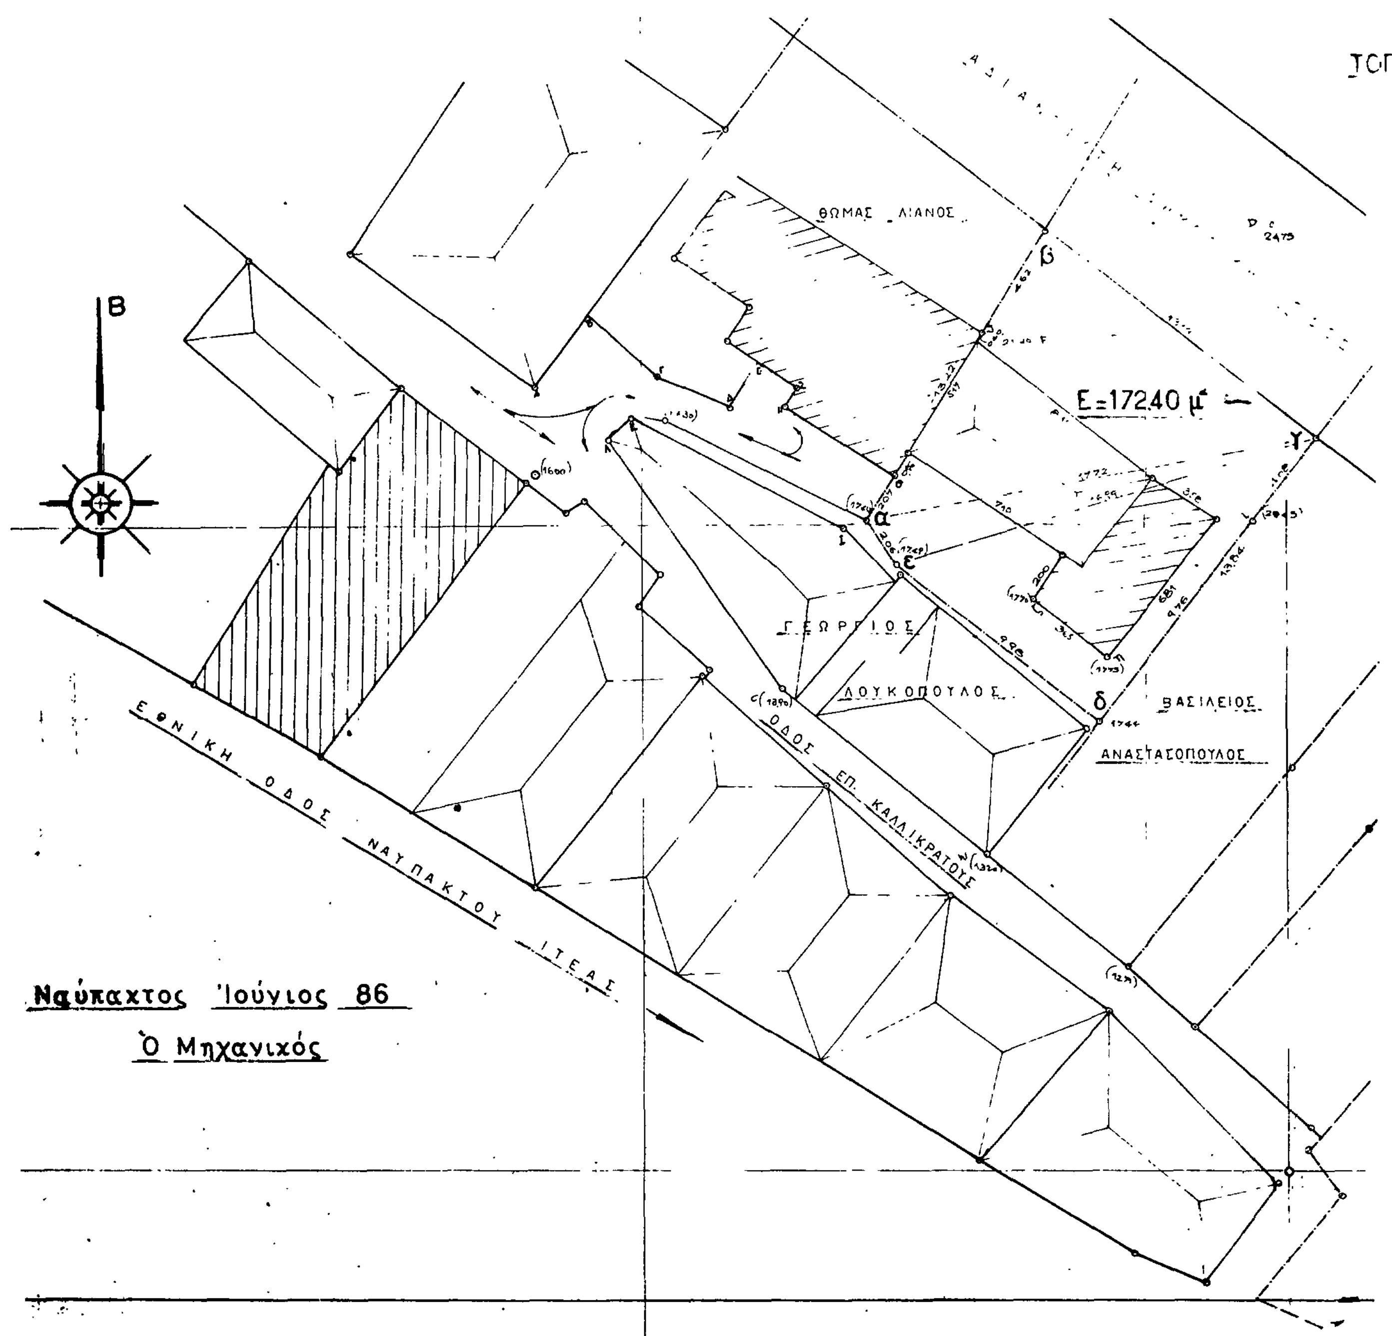



Ναύπακτος Ἰούνιος 86


Ὁ Μηχανικός

ΤΟΠΟΓΡΑΦΙΚΟ ΔΙΑΓΡΑΜΜΑ ΙΔΙΟΚΤΗΣΙΑΣ
ΚΑΣΙΑΝΗΣ ΛΑΟΥΡΔΕΚΗ
ΚΑΤΩ ΑΠΟ ΤΗ ΔΕΞΑΜΕΝΗ - Ο.Τ 159
ΕΜΒΑΔΟ [α.β.γ.δ.ε.α] = 172.40 μ²
ΚΛΙΜΑΚΑ 1:100

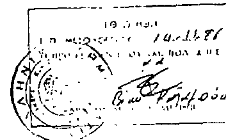

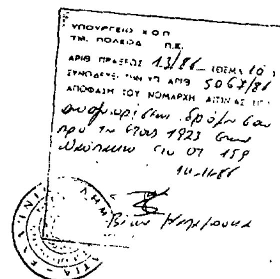

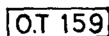

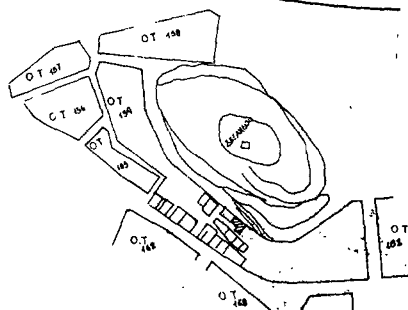


ΑΠΟΣΠΑΣΜΑ ΡΥΜΟΤΟΜΙΚΟΥ
ΑΠΟ ΤΟ ΕΓΚΕΚΡΙΜΕΝΟ ΣΧΕΔΙΟ ΠΟΛΕΩΣ ΝΑΥΠΑΚΤΟΥ
ΚΛ. 1 : 2000

ΚΑΘΟΡΙΣΜΟΣ Ρ.Γ. Ο.Γ.
Η Ρ.Γ. ΚΑΙ Ο.Γ. ΣΥΜΠΙΠΤΟΥΝ
ΚΑΙ ΛΑΜΒΑΝΕΤΑΙ Η γ-β.

ΠΡΟΣΔΙΟΡΙΣΜΟΣ ΑΦΕΤΗΡΙΑΣ ΥΨΟΥΣ
ΛΑΜΒΑΝΟΝΤΑΙ ΤΑ ΣΗΜΕΙΑ
ε+17,49 α+17,40 ι+26,15
ζ+17,70 η+17,75 θ+21,20

ΔΗΛΩΣΗ ΥΛΟΠΟΙΗΣΗΣ ΟΡΙΩΝ
Ο ΥΠΟΓΕΓΡΑΜΜΕΝΟΣ
ΛΑΟΥΡΔΕΚΗΣ Α. ΑΝΤΩΝΗΣ
ιδιοκτήτης του οικοπέδου
που φαίνεται στο διάγραμμα
αυτό με τα στοιχεία
(α β γ δ ε α) δηλώνω ότι
τα όρια που έχω
υλοποιήσει σ' αυτό
είναι ορθά.
Ο Δηλών

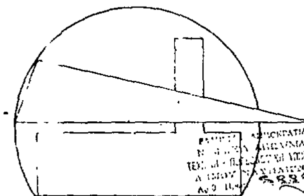

ΟΡΟΙ ΔΟΜΗΣΕΩΣ

ΟΙΚΟΔ. ΤΕΤΡΑΓ.	ΤΟΜΕΑΣ	ΠΡΟΣΩΠΟ	ΒΑΘΟΣ	ΕΜΒΑΔΟ	ΚΑΛΥΨΗ	ΟΡΟΦΟΙ	[illegible]
159	A_2	5	[illegible]	[illegible]	[illegible]	[illegible]	[illegible]

εργοδότης: ΛΑΟΥΡΔΕΚΗΣ Α. ΑΝΤΩΝΗΣ

έργο: ΑΝΑΓΝΩΡΙΣΗΣ ΟΔΟΥ για ΠΡΟΣΘΗΚΗ ΚΑΘ' ΥΨΟΣ

θέση: Ναύπακτος, Τομέας Α2, Ο. Τ. 159

θέμα σχεδίου:	αριθμός
ΤΟΠΟΓΡΑΦΙΚΟ κλίμακα: 1.100	Α 1

μελετητής: Γιάννης Ν Κοργιαλάς ΑΡΧΙΤΕΚΤΩΝ ΜΗΧΑΝΙΚΟΣ

ΙΩΑΝΝΗΣ Ν. ΚΟΡΓΙΑΛΑΣ
ΔΙΠΛΩΜ. ΑΡΧΙΤΕΚΤΩΝ ΜΗΧΑΝΙΚΟΣ
Μ.Τ.Ε.Ε ΑΡΙΘ. ... 346
ΕΠΙΣΚΟΠΟΥ ΑΓΤΖΙ 1 ΝΑΥΠΑΚΤΟΣ ΤΗΛ. 22358
σφραγίδα | υπογραφή

ΝΑΥΠΑΚΤΟΣ

Αριθ. 4958 (2)

Κατηγοριοποίηση, καθορισμός ορίων, όρων και περιορισμών δόμησης στους οικισμούς Κεφάλα του Δήμου Ιεράπετρας επαρχίας Ιεράπετρας του Νομού Λασιθίου.

Ο ΝΟΜΑΡΧΗΣ ΛΑΣΙΘΙΟΥ

Έχοντας υπόψη:

1. Τις διατάξεις του από 24.4.85 Π.Δ. (ΦΕΚ 181Δ/3.5.85) «περί τρόπου καθορισμού ορίων οικισμού της Χώρας κατηγορίες αυτών και καθορισμός όρων και περιορισμών δόμησης».

2. Τις προτάσεις των ιδιωτών μελετητών Μηχ/κών, στους οποίους ανατέθηκε σχετική μελέτη στα πλαίσια του προγράμματος των ανοιχτών πόλεων, που αφορούν στον προσδιορισμό των ορίων των υπόψη οικισμών.

3. Τα δελτία αρχιτεκτονικής αναγνώρισης των οικισμών που συμπληρώθηκαν από τους προαναφερόμενους μελετητές κατά τις υποδείξεις των σχετικών προδιαγραφών του ΥΧΟΠ.

4. Τα πληθυσμιακά στοιχεία της μελέτης της τελευταίας απογραφής του Κράτους της ΕΣΥΕ.

5. Τη με αριθ. 148/17.10.86 γνωμοδότηση του Συμβουλίου ΧΟΠ του Νομού.

6. την υπ' αριθ. 114/6.6.86 απόφαση του Δημοτικού Συμβουλίου Ιεράπετρας, αποφασίζουμε:

Ι. Κατατάσσουμε τον οικισμό: α) Κεφάλα στην κατηγορία των αδιάφορων, στάσιμων, μικρών οικισμών.

1. Καθορίζουμε τα όρια του οικισμού Κεφάλα του Δήμου Ιεράπετρας του Ν. Λασιθίου με στοιχεία από 1−7 όπως αυτά φαίνονται στο συνοδευτικό της παρούσας σχεδιάγραμμα σε κλιμ. 1:5.000 που αποτελεί αναπόσπαστο μέρος της απόφασης αυτής και συντάχθηκε βάσει στοιχείων χαρτών και επι τόπου ελέγχου.

ΙΙ. Καθορίζουμε τους ακόλουθους γενικούς και ειδικούς όρους και περιορισμούς δόμησης.

Α. Γενικοί όροι δόμησης:

1. Εντός των ορίων των οικισμών ισχύουν οι γενικοί όροι δόμησης που προβλέπονται από το Π.Δ. ΦΕΚ 181Δ/3.5.85 και για τον οικισμό Κεφάλα του Δήμου Ιεράπετρας αρτιότητα γηπέδου 300 τ.μ.

2. Κατά παρέκκλιση εντός των ορίων του οικισμού θεωρούνται άρτια τα οικόπεδα με όποιο εμβαδόν είχαν στις 3.5.85 ημέρα δημοσίευσης του από 24.4.85 Π. Δ/τος.

Β. Ειδικοί όροι δόμησης:

Για τον οικισμό Α) Κεφάλα που κατατάσσεται στην κατηγορία των αδιαφόρων οικισμών τους ειδικούς όρους δόμησης που αναγράφονται στην καρτέλα που συνοδεύει την παρούσα.

ΙΙΙ. α) Πριν από οποιαδήποτε κατάτμηση οικοπέδου εντός των ορίων του οικισμού θα πρέπει να θεωρείται το σχετικό τοπογραφικό διάγραμμα από το Τμήμα Πολεοδομίας και Πολεοδομικών Εφαρμογών της Νομαρχίας ώστε να εξασφαλίζεται η συνέχιση των υπαρχόντων κοινόχρηστων χώρων σύμφωνα με τα οριζόμενα στις διατάξεις της παρ. 1 του άρθρου 6 του από 24.4.1985 Π. Δ/τος.


β) Να εξασφαλίζεται οπωσδήποτε η συνέχιση των υπαρχόντων ή εγκεκριμένων δρόμων του οικισμού.

Κατά τα λοιπά ισχύουν τα οριζόμενα στο Π. Δ/γμα της 24.4.85 (ΦΕΚ 181Δ/3.5.1985).

Η απόφαση αυτή με το σχεδιάγραμμα οριοθέτησης του οικισμού που τη συνοδεύει, να δημοσιευθεί στην Εφημερίδα της Κυβερνήσεως.

Άγιος Νικόλαος, 7 Νοεμβρίου 1986

Ο Νομάρχης
ΓΕΩΡΓΙΟΣ ΤΖΑΝΑΚΑΚΗΣ

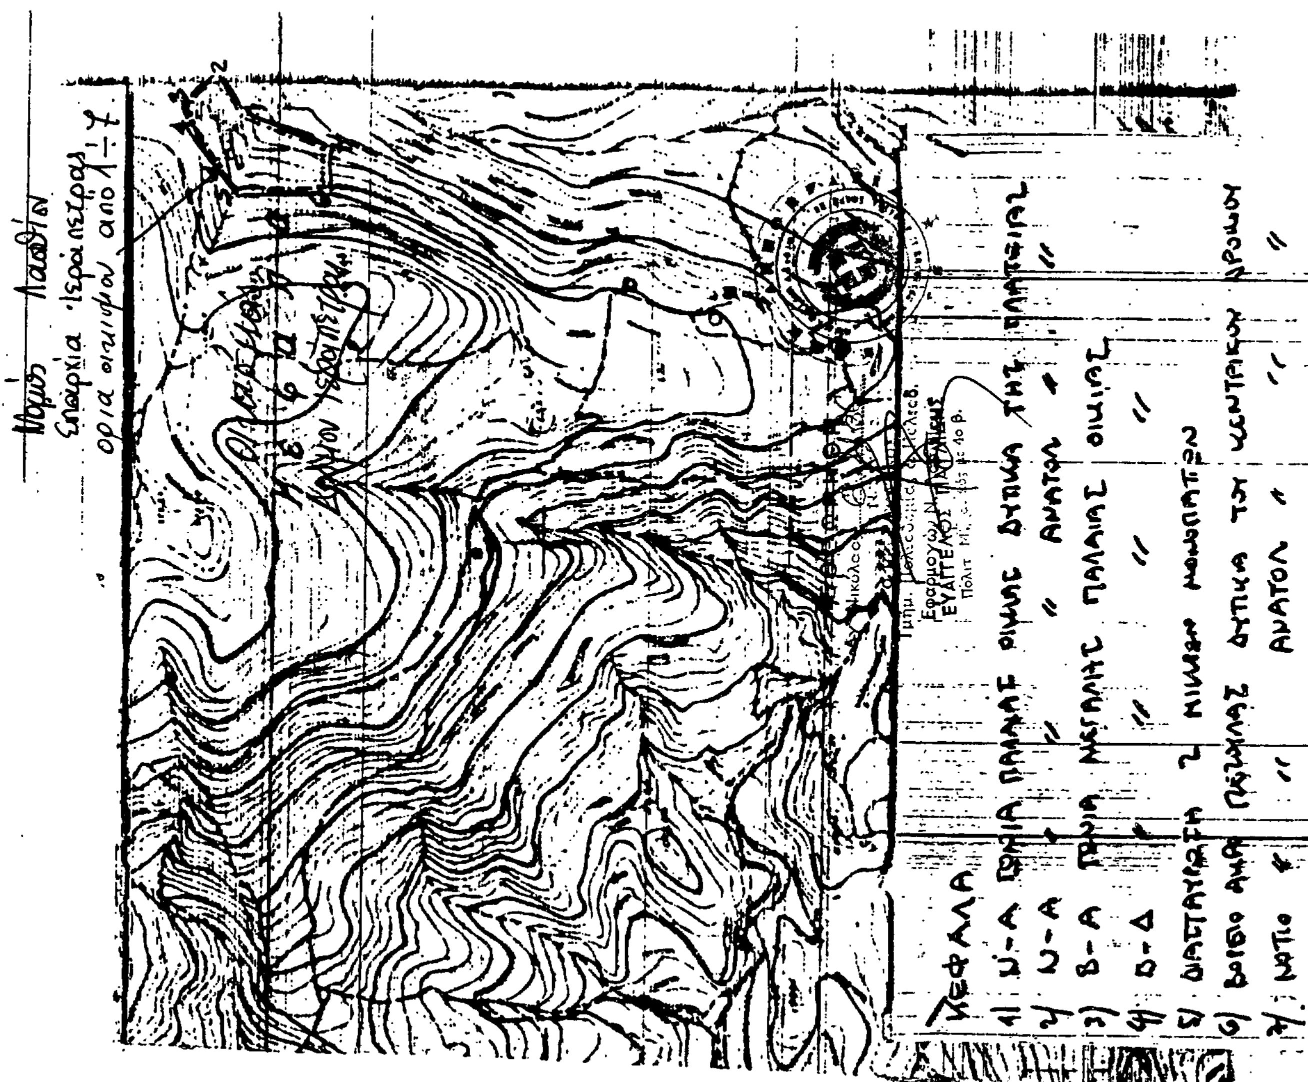

Αριθ. 4953 (3)

Κατηγοριοποίηση, καθορισμός ορίων, όρων και περιορισμών δόμησης στον οικισμό Καλό Χωριό της ΚΟινότητας Ζήρου επαρχίας Σητείας του Νομού Λασιθίου.

Ο ΝΟΜΑΡΧΗΣ ΛΑΣΙΘΙΟΥ

Έχοντας υπόψη:

1. Τις διατάξεις του από 24.4.85 Π.Δ. (ΦΕΚ 181Δ/3.5.85) «περί τρόπου καθορισμού ορίων οικισμού της Χώρας κατηγορίες αυτών και καθορισμός όρων και περιορισμών δόμησης».

2. Τις προτάσεις των ιδιωτών μελετητών Μηχ/κών, στους οποίους ανατέθηκε σχετική μελέτη στα πλαίσια του προγράμματος των ανοιχτών πόλεων, που αφορούν στον προσδιορισμό των ορίων των υπόψη οικισμών.

3. Τα δελτία αρχιτεκτονικής αναγνώρισης των οικισμών που συμπληρώθηκαν από τους προαναφερόμενους μελετητές κατά τις υποδείξεις των σχετικών προδιαγραφών του ΥΧΟΠ.

4. Τα πληθυσμιακά στοιχεία της μελέτης της τελευταίας απογραφής του Κράτους της ΕΣΥΕ.

5. Τη με αριθ. 147/17.10.86 γνωμοδότηση του Συμβουλίου ΧΟΠ του Νομού.

6. Τις υπ' αριθ. .... αποφάσεις των Κοινοτικών Συμβουλίων παρήλθε άπρακτη η προθεσμία του ενός μηνός, αποφασίζουμε:

I. Κατατάσσουμε τον οικισμό: α) Καλό Χωριό στην κατηγορία των αδιάφορων, στάσιμων, μικρών οικισμών.

1. Καθορίζουμε τα όρια του οικισμού Καλό Χωριό της Κοινότητας Ζήρου Σητείας του Νομού Λασιθίου με στοιχεία από 1—13 όπως αυτά φαίνονται στο συνοδευτικό της παρούσας σχεδιάγραμμα σε κλιμ. 1:5.000 που αποτελεί αναπόσπαστο μέρος της απόφασης αυτής και συντάχθηκε βάσει στοιχείων χαρτών και επιτόπου ελέγχου.

II. Καθορίζουμε τους ακόλουθους γενικούς και ειδικούς όρους και περιορισμούς δόμησης.

Α. Γενικοί όροι δόμησης:

1. Εντός των ορίων των οικισμών ισχύουν οι γενικοί όροι δόμησης που προβλέπονται από το Π.Δ. ΦΕΚ 181Δ/3.5.85 και για τον οικισμό Καλό Χωριό Ζήρου της Επαρχίας Σητείας αρτιότητα γηπέδου 300 τ.μ.

2. Κατά παρέκκλιση εντός των ορίων του οικισμού θεωρούνται άρτια τα οικόπεδα με όποιο εμβαδόν είχαν στις 3.5.85 ημέρα δημοσίευσης του από 24.4.85 Π. Δ/τος.

Β. Ειδικοί όροι δόμησης:

Για τον οικισμό Α) Καλό Χωριό που κατατάσσεται στην κατηγορία των αδιαφόρων οικισμών τους ειδικούς όρους δόμησης που αναγράφονται στην καρτέλα που συνοδεύει την παρούσα.

III. α) Πριν από οποιαδήποτε κατάτμηση οικοπέδου εντός των ορίων του οικισμού θα πρέπει να θεωρείται το σχετικό τοπογραφικό διάγραμμα από το Τμήμα Πολεοδομίας και Πολεοδομικών Εφαρμογών της Νομαρχίας ώστε να εξασφαλίζεται η συνέχιση των υπαρχόντων κοινόχρηστων χώρων σύμφωνα με τα οριζόμενα στις διατάξεις της παρ. 1 του άρθρου 6 του από 24.4.1985 Π. Δ/τος.

β) Να εξασφαλίζεται οπωσδήποτε η συνέχιση των υφισταμένων ή εγκεκριμένων δρόμων του οικισμού.


Κατά τα λοιπά ισχύουν τα οριζόμενα στο Π. Δ/γμα της 24.4.85 (ΦΕΚ 181Δ/3.5.1985).

Η απόφαση αυτή με το σχεδιάγραμμα οριοθέτησης του οικισμού που τη συνοδεύει, να δημοσιευθεί στην Εφημερίδα της Κυβερνήσεως.

Άγιος Νικόλαος, 7 Νοεμβρίου 1986

Ο Νομάρχης

ΓΕΩΡΓΙΟΣ ΤΖΑΝΑΚΑΚΗΣ

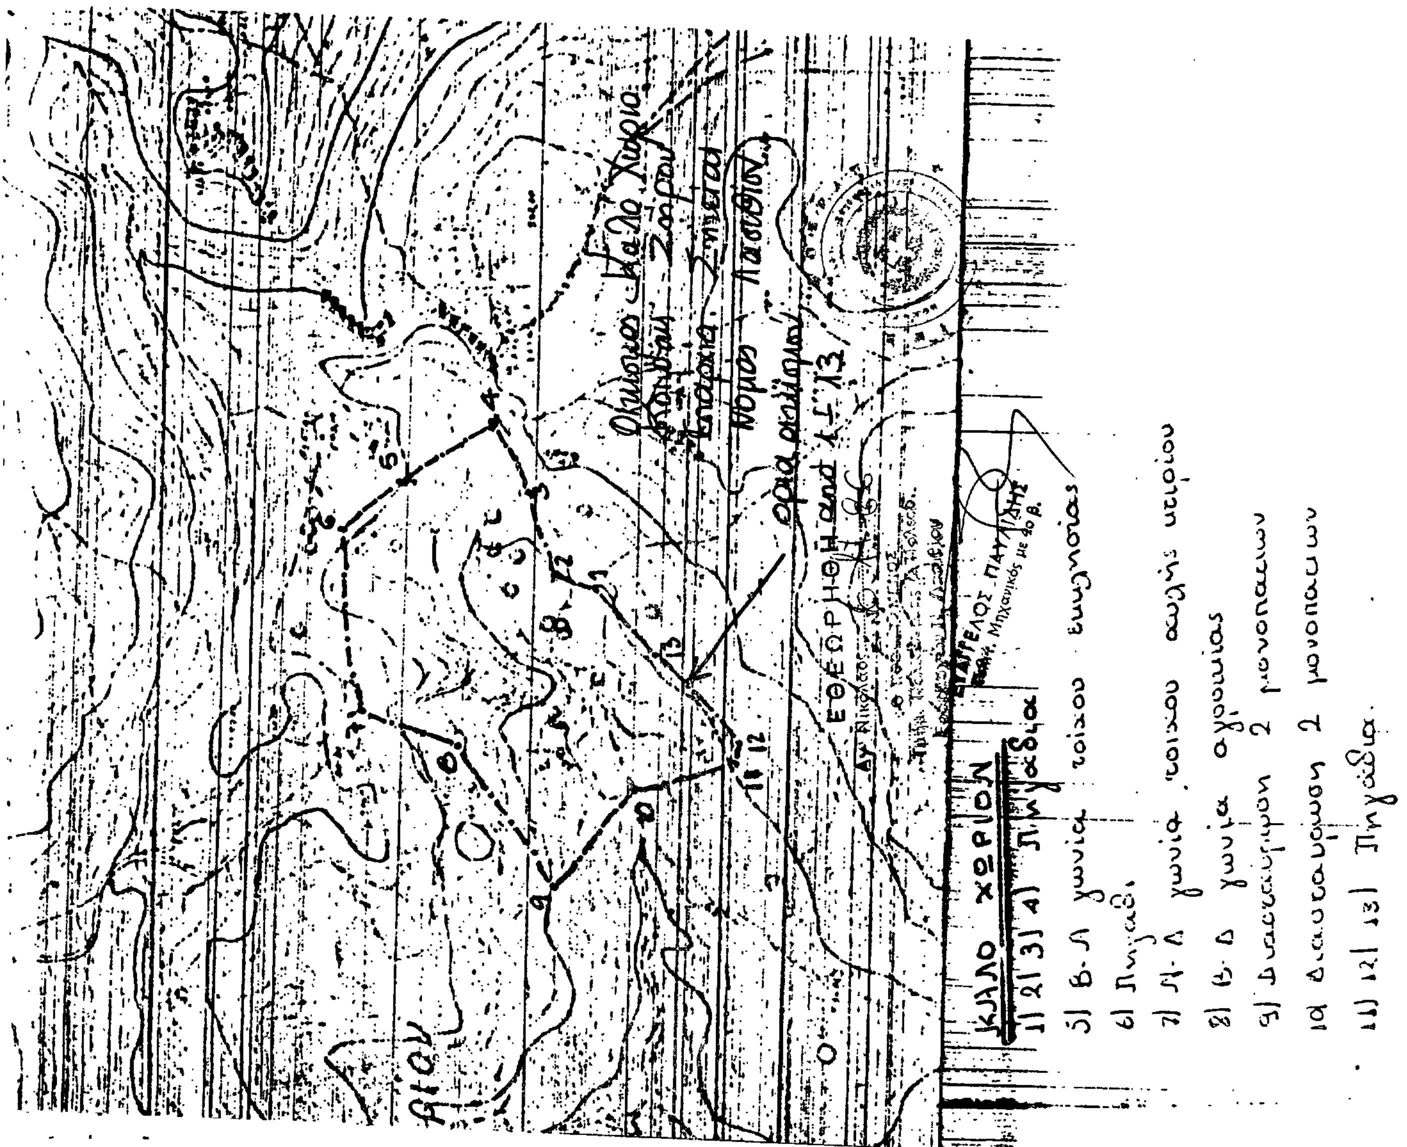

Αριθ. 4952 (4)

Κατηγοριοποίηση, καθορισμός ορίων, όρων και περιορισμών δόμησης στον οικισμό Ετιά της Κοινότητας Αρμένων επαρχίας Σητείας του Νομού Λασιθίου.

Ο ΝΟΜΑΡΧΗΣ ΛΑΣΙΘΙΟΥ

Έχοντας υπόψη:

1. Τις διατάξεις του από 24.4.85 Π.Δ. (ΦΕΚ 181Δ/3.5.85) «περί τρόπου καθορισμού ορίων οικισμού της Χώρας κατηγορίες αυτών και καθορισμός όρων και περιορισμών δόμησης».

2. Τις προτάσεις των ιδιωτών μελετητών Μηχ/κών, στους οποίους ανατέθηκε σχετική μελέτη στα πλαίσια του προγράμματος των ανοιχτών πόλεων, που αφορούν στον προσδιορισμό των ορίων των υπόψη οικισμών.

3. Τα δελτία αρχιτεκτονικής αναγνώρισης των οικισμών που συμπληρώθηκαν από τους προαναφερόμενους μελετητές κατά τις υποδείξεις των σχετικών προδιαγραφών του ΥΧΟΠ.

4. Τα πληθυσμιακά στοιχεία της μελέτης της τελευταίας απογραφής του Κράτους της ΕΣΥΕ.

5. Τη με αριθ. 145/17.10.86 γνωμοδότηση του Συμβουλίου ΧΟΠ του Νομού.

6. Τις υπ' αριθ. ....αποφάσεις των Κοινοτικών Συμβουλίων παρήλθε άπρακτη η προθεσμία του ενός μηνός, αποφασίζουμε:

I. Κατατάσσουμε τον οικισμό: α) Ετιά στην κατηγορία των αξιόλογων, στάσιμων, μικρών οικισμών.

1. Καθορίζουμε τα όρια του οικισμού Ετιά της Κοινότητας Αρμένων επαρχίας Σητείας του Νομού Λασιθίου με στοιχεία από 1—11 όπως αυτά φαίνονται στο συνοδευτικό της παρούσας σχεδιάγραμμα σε κλιμ. 1:5.000 που αποτελεί αναπόσπαστο μέρος της απόφασης αυτής και συντάχθηκε βάσει στοιχείων χαρτών και επιτόπου ελέγχου.

II. Καθορίζουμε τους ακόλουθους γενικούς και ειδικούς όρους και περιορισμούς δόμησης.

Α. Γενικοί όροι δόμησης:

1. Εντός των ορίων των οικισμών ισχύουν οι γενικοί όροι δόμησης που προβλέπονται από το Π.Δ. ΦΕΚ 181Δ/3.5.85 και για τον οικισμό Ετιά της Κοινότητας Αρμένων επαρχίας Σητειας Νομού Λασιθίου αρτιότητα γηπέδου 300 τ.μ.

2. Κατά παρέκκλιση εντός των ορίων του οικισμού θεωρούνται άρτια τα οικόπεδα με όποιο εμβαδόν είχαν στις 3.5.85 ημέρα δημοσίευσης του από 24.4.85 Π. Δ/τος.

Β. Ειδικοί όροι δόμησης:

Για τον οικισμό Α) Ετιά που κατατάσσεται στην κατηγορία των αξιόλογων οικισμών τους ειδικούς όρους δόμησης που αναγράφονται στην καρτέλα που συνοδεύει την παρούσα.

III. α) Πριν από οποιαδήποτε κατάτμηση οικοπέδου εντός των ορίων του οικισμού θα πρέπει να θεωρείται το σχετικό τοπογραφικό διάγραμμα από το Τμήμα Πολεοδομίας και Πολεοδομικών Εφαρμογών της Νομαρχίας ώστε να εξασφαλίζεται η συνέχιση των υπαρχόντων κοινόχρηστων χώρων σύμφωνα με τα οριζόμενα στις διατάξεις της παρ. 1 του άρθρου 6 του από 24.4.1985 Π. Δ/τος.

β) Να εξασφαλίζεται οπωσδήποτε η συνέχιση των υπαρχόντων ή εγκεχριμένων δρόμων του οικισμού.


Κατά τα λοιπά ισχύουν τα οριζόμενα στο Π. Δ/γμα της 24.4.85 (ΦΕΚ 181Δ/3.5.1985).

Η απόφαση αυτή με το σχεδιάγραμμα οριοθέτησης του οικισμού που τη συνοδεύει, να δημοσιευθεί στην Εφημερίδα της Κυβερνήσεως.

Άγιος Νικόλαος, 7 Νοεμβρίου 1986

Ο Νομάρχης

ΓΕΩΡΓΙΟΣ ΤΖΑΝΑΚΑΚΗΣ

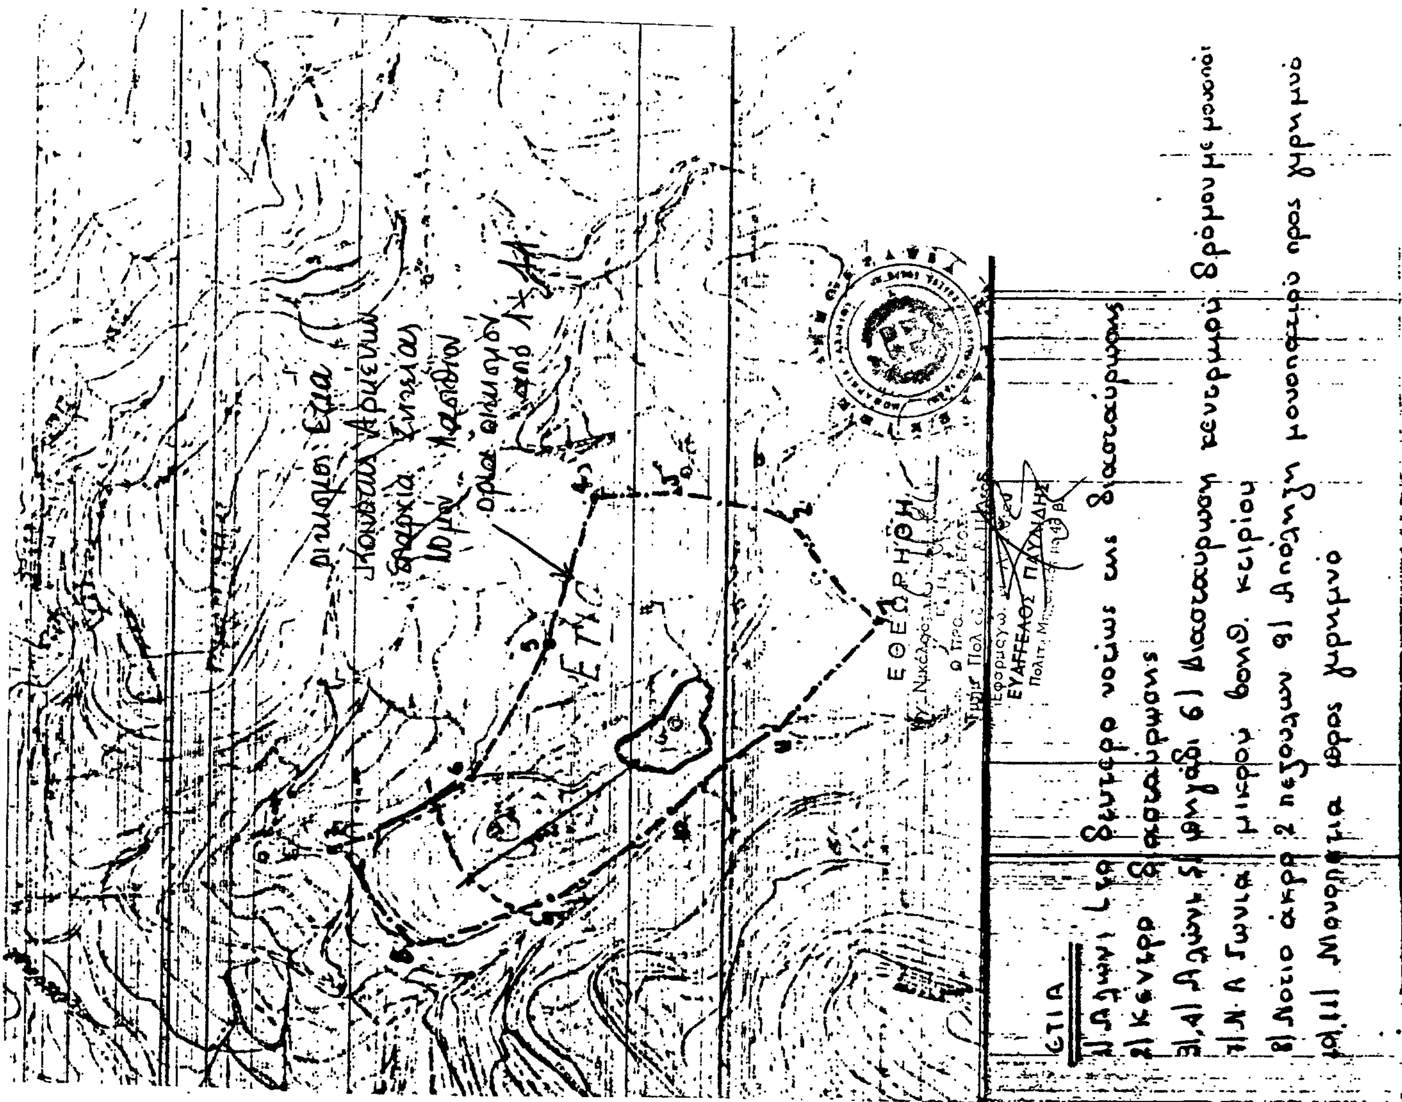

Αριθ. 4959 (5)

Κατηγοριοποίηση, καθορισμός ορίων, όρων και περιορισμών δόμησης στον οικισμό Μαρδάτι της Κοινότητας Κριτσάς επαρχίας Μιραμπέλλου του Νομού Λασιθίου.

Ο ΝΟΜΑΡΧΗΣ ΛΑΣΙΘΙΟΥ

Έχοντας υπόψη:

1. Τις διατάξεις του από 24.4.85 Π.Δ. (ΦΕΚ 181Δ/3.5.85) «περί τρόπου καθορισμού ορίων οικισμού της Χώρας κατηγορίες αυτών και καθορισμός όρων και περιορισμών δόμησης».

2. Τις προτάσεις των ιδιωτών μελετητών Μηχ/κών, στους οποίους ανατέθηκε σχετική μελέτη στα πλαίσια του προγράμματος των ανοιχτών πόλεων, που αφορούν στον προσδιορισμό των ορίων των υπόψη οικισμών.

3. Τα δελτία αρχιτεκτονικής αναγνώρισης των οικισμών που συμπληρώθηκαν από τους προαναφερόμενους μελετητές κατά τις υποδείξεις των σχετικών προδιαγραφών του ΥΧΟΠ.

4. Τα πληθυσμιακά στοιχεία της τελευταίας απογραφής του Κράτους της ΕΣΥΕ.

5. Τη με αριθ. 149/17.10.86 γνωμοδότηση του Συμβουλίου ΧΟΠ του Νομού.

6. Την υπ' αριθ. 103/20.11.85 απόφαση του Κοινοτικού Συμβουλίου Κριτσάς, αποφασίζουμε:

I. Κατατάσσουμε τον οικισμό: α) Μαρδάτι στην κατηγορία των αδιάφορων, στάσιμων, μικρών οικισμών.

1. Καθορίζουμε τα όρια του οικισμού Μαρδάτι της Κοινότητας Κριτσάς Μιρ/λου του Νομού Λασιθίου με στοιχεία από 1—7 όπως αυτά φαίνονται στο συνοδευτικό της παρούσας σχεδιάγραμμα σε κλιμ. 1:5.000 που αποτελεί αναπόσπαστο μέρος της απόφασης αυτής και συντάχθηκε βάσει στοιχείων χαρτών και επιτόπου ελέγχου.

II. Καθορίζουμε τους ακόλουθους γενικούς και ειδικούς όρους και περιορισμούς δόμησης.

Α. Γενικοί όροι δόμησης:

1. Εντός των ορίων των οικισμών ισχύουν οι γενικοί όροι δόμησης που προβλέπονται από το Π.Δ. ΦΕΚ 181Δ/3.5.85 και για τον οικισμό Μαρδάτι της Κοινότητας Κριτσάς Μιραμπέλλου αρτιότητα γηπέδου 300 τ.μ.

2. Κατά παρέκκλιση εντός των ορίων του οικισμού θεωρούνται άρτια τα οικόπεδα με όποιο εμβαδόν είχαν στις 3.5.85 ημέρα δημοσίευσης του από 24.4.85 Π. Δ/τος.

Β. Ειδικοί όροι δόμησης:

Για τον οικισμό Α) Μαρδάτι που κατατάσσεται στην κατηγορία των αδιαφόρων οικισμών τους ειδικούς όρους δόμησης που αναγράφονται στην καρτέλα που συνοδεύει την παρούσα.

III. α) Πριν από οποιαδήποτε κατάτμηση οικοπέδου εντός των ορίων του οικισμού θα πρέπει να θεωρείται το σχετικό τοπογραφικό διάγραμμα από το Τμήμα Πολεοδομίας και Πολεοδομικών Εφαρμογών της Νομαρχίας ώστε να εξασφαλίζεται η συνέχιση των υφισταμένων κοινόχρηστων χώρων σύμφωνα με τα οριζόμενα στις διατάξεις της παρ. 1 του άρθρου 6 του από 24.4.1985 Π. Δ/τος.

β) Να εξασφαλίζεται οπωσδήποτε η συνέχιση των υφισταμένων ή υπαρχόντων ή εγκεκριμένων δρόμων του οικισμού.

Κατά τα λοιπά ισχύουν τα οριζόμενα στο Π. Δ/γμα της 24.4.85 (ΦΕΚ 181Δ/3.5.1985).

Η απόφαση αυτή με το σχεδιάγραμμα οριοθέτησης του οικισμού που τη συνοδεύει, να δημοσιευθεί στην Εφημερίδα της Κυβερνήσεως.

Άγιος Νικόλαος, 7 Νοεμβρίου 1986

Ο Νομάρχης
ΓΕΩΡΓΙΟΣ ΤΖΑΝΑΚΑΚΗΣ

Αριθ. ΤΠ 9939 (6)

Έγκριση τροποποίησης του ρυμοτομικού σχεδίου Κ. Τιθορέας παρά τη Σιδηροδρομική γραμμή Ν. Φθιώτιδας.

ΟΝΟΜΑΡΧΗΣ ΦΘΙΩΤΙΔΑΣ

Μετά από τα παρακάτω δεδομένα:

1. Τις διατάξεις του από 17.7.23 Ν.Δ. «περί σχεδίων πόλεων» όπως μεταγενέστερα τροποποιήθηκαν και συμπληρώθηκαν.

2. Τις διατάξεις του άρθρου 1 των παρ. 1 και 2 του Ν.Δ. 532/70 «περί συμπληρώσεως των διατάξεων περί διοικητικής αποκεντρώσεως».

3. Τις διατάξεις του Ν.Δ. 1018/1971 «περί τροποποιήσεως του Α.Ν. 314/68 «περί παροχής στον Υπουργό Β. Ελλάδος και τους Νομάρχας αρμοδιότητες επί θεμάτων εγκρίσεων, επεκτάσεων ή τροποποιήσεων σχεδίων πόλεων και κωμών».

4. Το άρθρο 33 παρ. 2 του Ν. 1337/83 και το Π.Δ. 443 της 2/17.11.83 (ΦΕΚ 165 Α').

5. Τις διατάξεις των άρθρων 18 έως 22 του 11 κεφαλαίου του από 3.4.29 Δ/τος «περί Γενικού Οικοδομικού Κανονισμού του Κράτους».

6. Τις διατάξεις του 8/9.6.73 Ν.Δ. και 1577/1985 Νόμου (ΦΕΚ 210/18.12.85 Α') «περί Γενικού Οικοδομικού Κανονισμού».

7. Την αριθ. 11/8.1.1986 απόφαση του Κοινοτικού Συμβουλίου Κάτω Τιθορέας.

8. Την αριθ. 8693/14.10.1986 εισήγηση του ΤΠ και ΠΕ Ν. Φθ/δας.

9. Την αριθ. 26/30.10.1986 (θέμα 9ον) σύμφωνη γνωμοδότηση του Συμβουλίου ΧΟΠ Ν. Φθ/δας.

10. Το Ν. 1512/11.1.85 (ΦΕΚ 4Α'/11.1.85).

11. Το αριθ. 183 Π. Δ/γμα (ΦΕΚ 70 Α'/5.6.86), αποφασίζουμε:

Εγκρίνουμε την τροποποίηση του ρυμοτομικού σχεδίου Κ. Τιθορέας παρά τη Σιδηροδρομική γραμμή (έναντι Σ. Σταθμού) οδός Καλλιδρόμου, όπως έχει σημειωθεί στο διάγραμμα κλ. 1:500 που συνοδεύει την απόφαση του Κοινοτικού Συμβουλίου Κ. Τιθορέας.

Η απόφαση αυτή ισχύει από την ημερομηνία που θα δημοσιευθεί στην Εφημερίδα της Κυβερνήσεως.

Η απόφαση αυτή να δημοσιευθεί στην εφημερίδα της Κυβερνήσεως.

Λαμία, 18 Νοεμβρίου 1986

Ο Νομάρχης

ΓΙΑΝΝΗΣ ΠΑΝΟΥΤΣΟΣ

